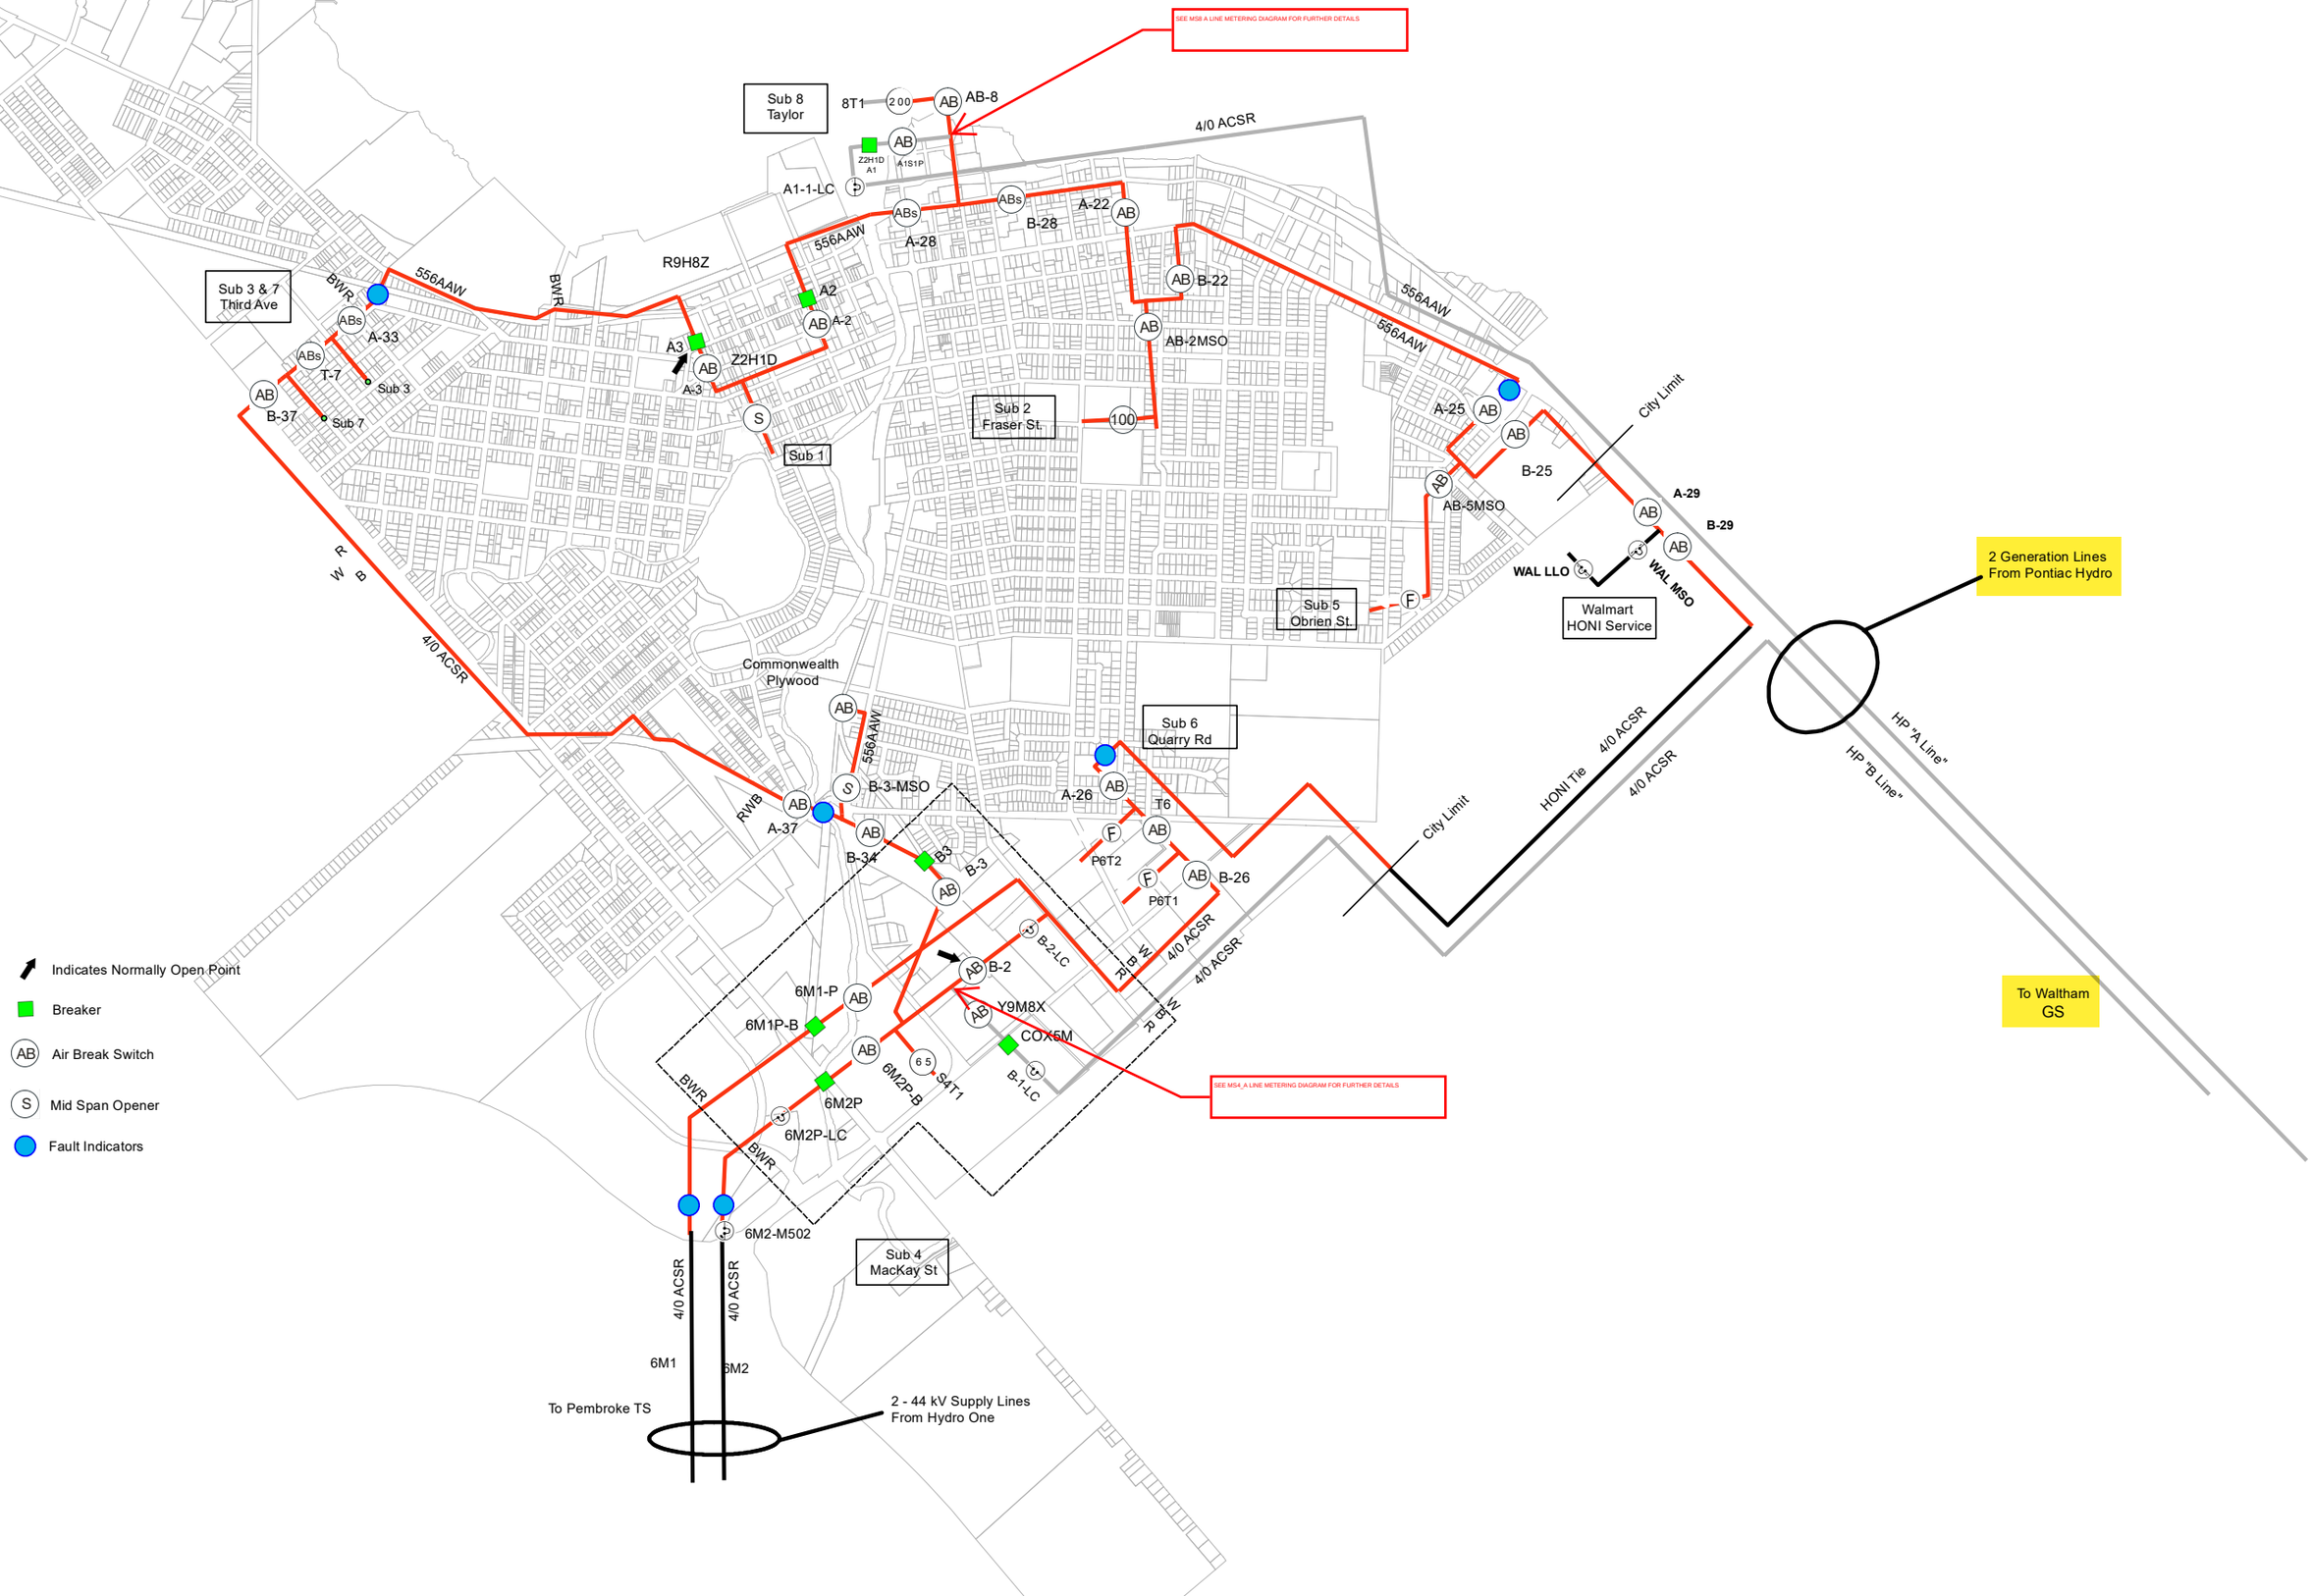
SEE MS8 A LINE METERING DIAGRAM FOR FURTHER DETAILS
Sub 8
Taylor
8T1
200
AB
AB-8
4/0 ACSR
Z2H1D
A1
A1S1P
A1-1-LC
ABs
A-28
556AAW
B-28
A-22
AB
B-22
AB-2MSO
556AAW
R9H8Z
A2
A-2
A3
A-3
Z2H1D
S
Sub 1
Sub 2
Fraser St.
100
Sub 3 & 7
Third Ave
BWR
A-33
T-7
Sub 3
Sub 7
B-37
A-25
B-25
AB-5MSO
City Limit
A-29
B-29
WAL LLO
WAL MSO
Walmart
HONI Service
2 Generation Lines
From Pontiac Hydro
Sub 5
Obrien St.
F
Commonwealth
Plywood
Sub 6
Quarry Rd
B-3-MSO
A-37
B-34
B3
B-3
A-26
T6
P6T2
P6T1
B-26
HONI Tie
4/0 ACSR
HP "A Line"
HP "B Line"
City Limit
B-2-LC
B-2
Y9M8X
COX5M
B-1-LC
6M1-P
6M1P-B
6M2P-B
S4T1
6M2P
6M2P-LC
6 5
SEE MS4_A LINE METERING DIAGRAM FOR FURTHER DETAILS
To Waltham
GS
6M2-M502
Sub 4
MacKay St
6M1
6M2
To Pembroke TS
2 - 44 kV Supply Lines
From Hydro One
Indicates Normally Open Point
Breaker
Air Break Switch
Mid Span Opener
Fault Indicators